SEE SHEET 07/VOIR FEUILLE 07

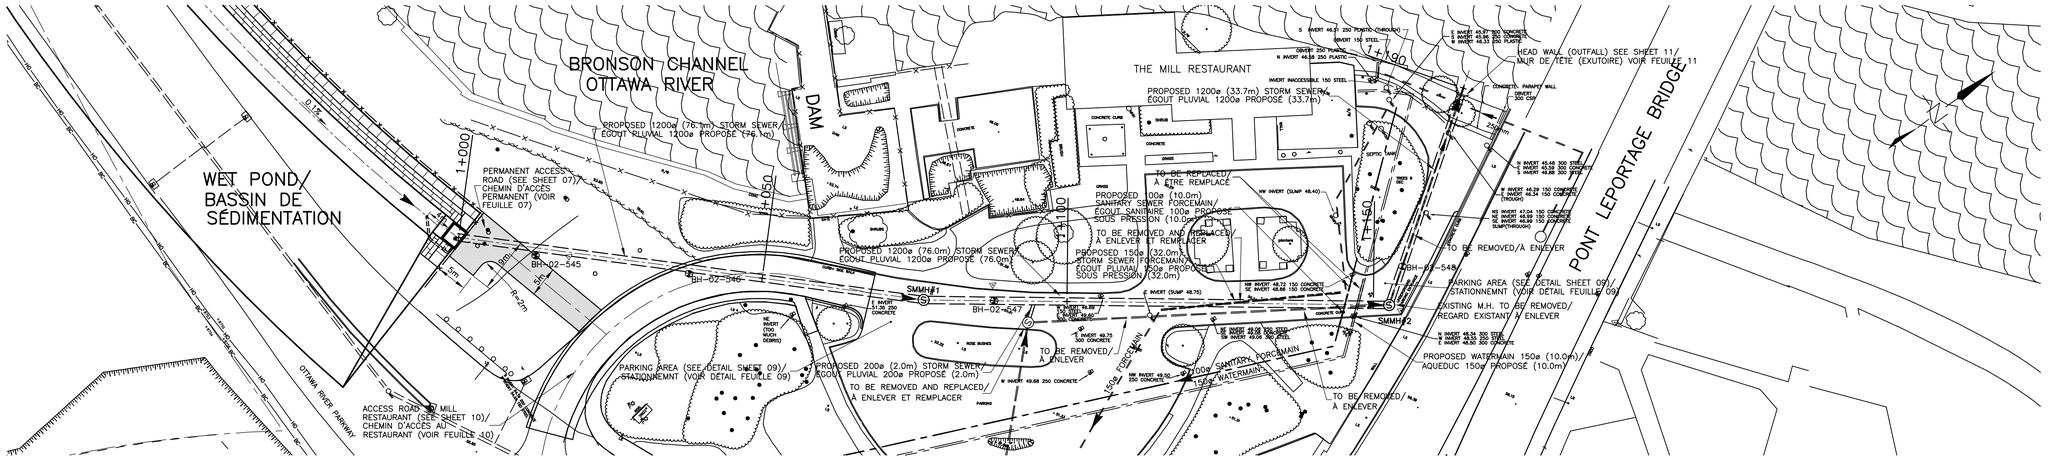


PLAN
SCALE: 1:500

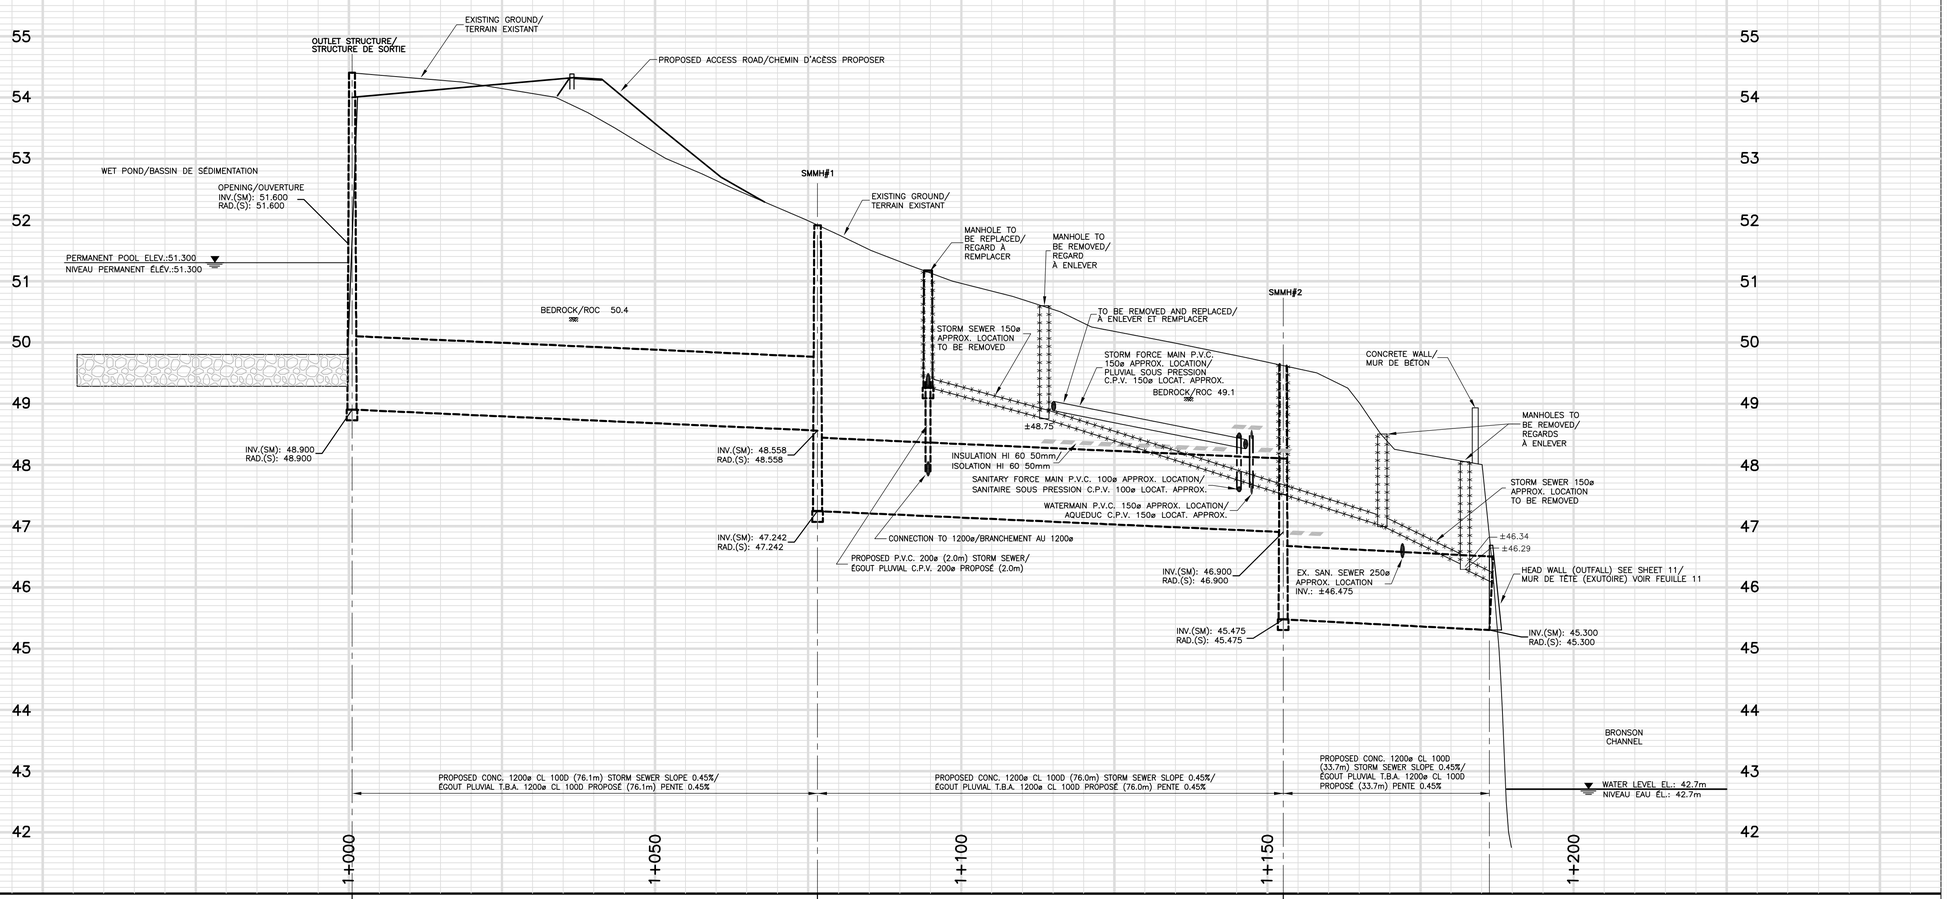


Last modification: Apr 14, 2003 - 10:13am
File: C:\DATA\65000-Lebreton\Service 0680\Cad\Civil\2.0 Docs tech\3.6 Boul Lebreton\Boul Lebreton Fedevil\3.6.23 Sht#2 and NCC Comments\LOCKHART 13-14a.dwg
User:

National Capital Commission / Commission de la capitale nationale

Property Development and Planning Construction / La mise en valeur et l'aménagement de l'immobilier.

Project Director: / Directeur de projet :

Peter McCourt / Peter McCourt

Canada

Issued for tender (TROUM) / émis pour soumission — Date:

This engineering document is the property of Dessau-Soprin and is protected under Copyright Law. It can only be used for the purposes mentioned thereto. Any reproduction or adaptation, either partial or total, is strictly prohibited without the express written authorization of Dessau-Soprin.

Ce document d'ingénierie est l'oeuvre de Dessau-Soprin et est protégé par la loi. Il est destiné exclusivement aux fins qui y sont mentionnées. Toute reproduction ou adaptation, partielle ou totale, est strictement prohibée sans avoir obtenu au préalable l'autorisation écrite de Dessau-Soprin.

LICENSED PROFESSIONAL ENGINEER
S. DUPLESSIS
03-03-21
PROVINCE OF ONTARIO

Construction Manager
gérant de construction

GESPRO ONT
325 Dalhousie Street, Suite 510, Ottawa, Ontario K1N 7G2
Telephone: (613) 241-1119 – Fax: (613) 241-9807
Member of Genivar Inc.

Consultant
consultant

DESSAU SOPRIN
Dessau-Soprin inc.
885 blvd de la Carrière
Hull (Quebec) J8Y 6G8
Phone: (819) 770-6832
Fax: (819) 777-3689

Project
projet

| | | |
|---|---|---|
| | | |
| | | |
| 0E | For Tender/Pour soumission | 03-03-21 |
| 0D | 99% Emission Rev. 1/Émission 99% Rév. 1 | 03-03-10 |
| 0C | 99% Emission/Émission 99% | 03-02-14 |
| 0B | 90% Emission/Émission 90% | 03-01-24 |
| 0A | 50% Emission/Émission 50% | 02-12-02 |

Revision
révision

Project
projet

**LEBRETON FLATS INFRASTRUCTURE AND REMEDIATION PROJECT**
**ORP REMOVAL EAST OF BOOTH STREET (OTTAWA, ONTARIO)**
**PLAINES LEBRETON PROJET D'INFRASTRUCTURE ET DE RÉHABILITATION DÉMOLITION DE PDO À L'EST DE LA RUE BOOTH (OTTAWA, ONTARIO)**

Drawing
dessin

# CONSTRUCTION OF THE STORM SEWER OUTLET

# EXUTOIRE DU BASSIN DE SÉDIMENTATION EST (OPTION 1)

Detail No. / détail no.
Sheet No. / feuille no.

Approved by / approuvé par: S. Duplessis P.Eng.
Designed by / concu par: R. Lampron Eng.
Drawn by / dessiné par: L. De Gregorio Tech.
Date: 02-12-02
Scale / échelle: Hor.: 1:500 Vert.: 1:50
Project No. / no. du projet: SC-679
Sheet No. / no. de la feuille: 08